

## **Vorhandene Ausstattung und Technik im Multifunktionsraum „Wallner-Bockhorni-Kabinett“**

**Leinwand** 250 x 140 mm (16:9)

**Beamer** Heller 4K UHD Laser Home Entertainment Projektor

**2-Kanal-Mikrofonsystem**, drahtlos TXS-812SET

2 Mikrofon-Sender, 1 Empfänger, 1 Steckernetzgerät

Zweikanalige UHF-Ausführung (Non Diversity) mit zuschaltbarer Kanal-Mixfunktion

Regler für Lautstärke und Squelch pro Kanal

RF-Signal-LED- und Audiosignal-LED-Anzeige pro Kanal

„**Flight case**“, rollbar für Technik

**CD- und MP3-Spieler** mit Bluetooth-Empfänger,

USB-Schnittstelle und SD/MMC-Card-Slot

**Anschluss Zuspielgeräte**

**Lautsprecher** Kindermann Aktivbox Set 50 +

**Verdunkelung**


**4 Stück Stehtische** 80 x 80 cm

**8 Stück Tische** 160 x 80 cm


**35 Stück Stühle**

**Schnitt**


OG  
EG  
30  
2 80  
3 05  
2 58

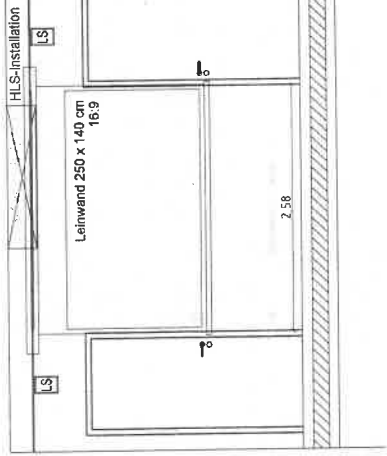

**Verkabelungsübersicht**

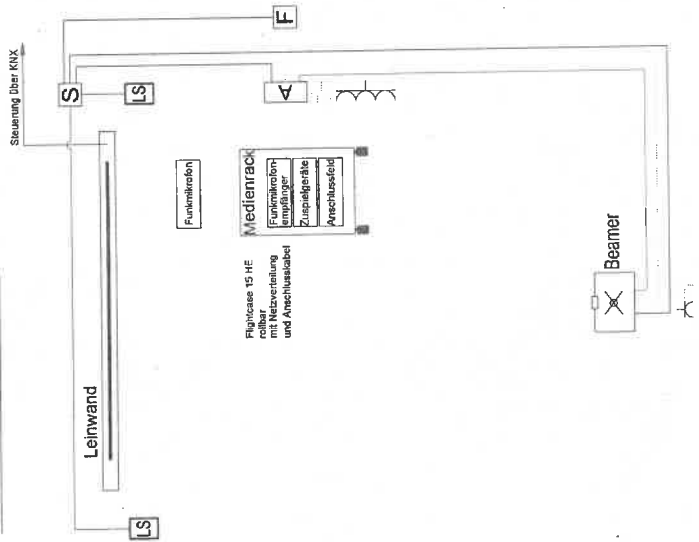

**Grundriss**

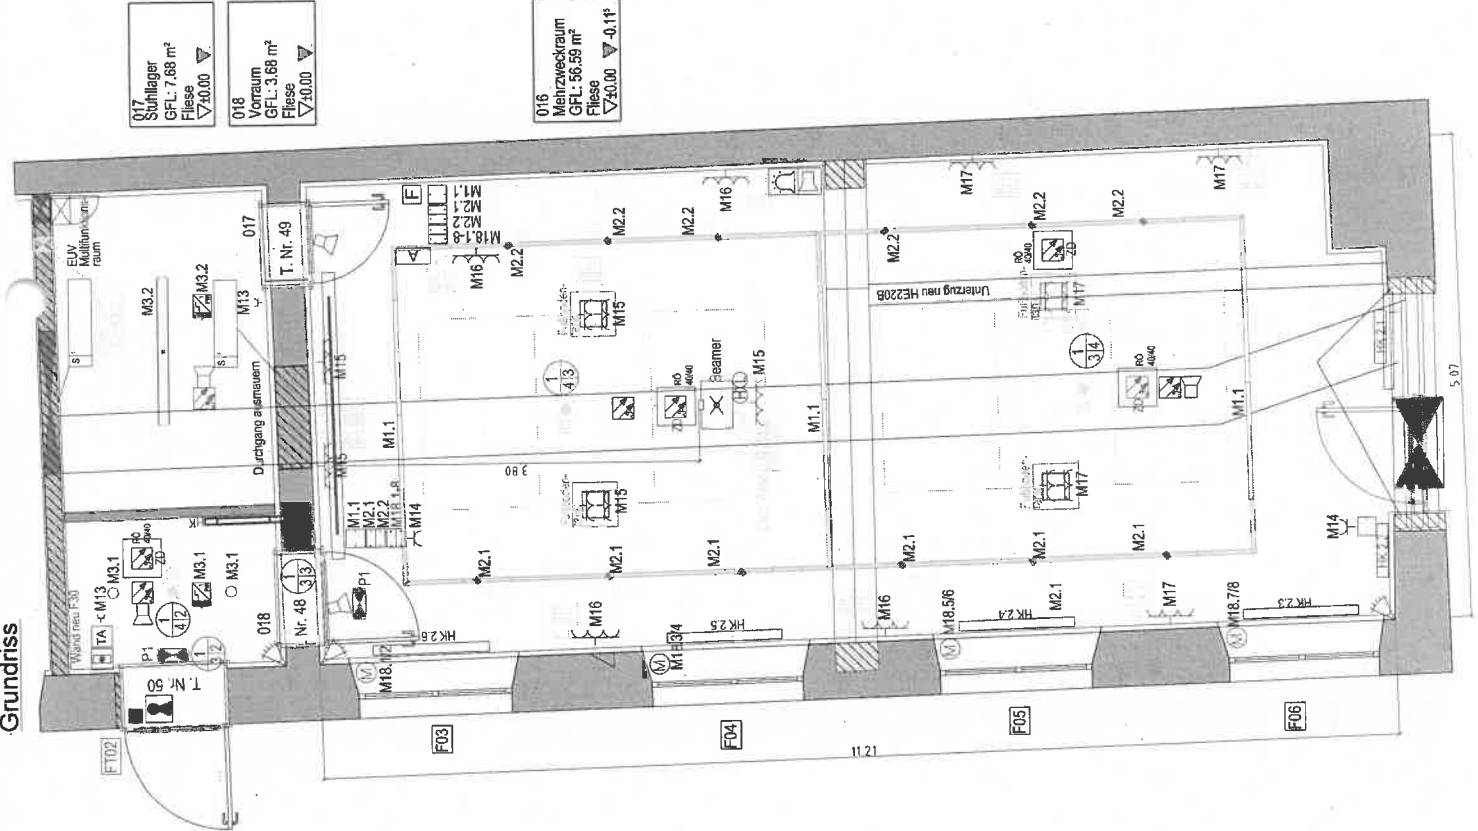


- 017 Stuhllager  
GFL: 7,86 m<sup>2</sup>  
Fliese  
▽40.00
- 018 Vorraum  
GFL: 3,88 m<sup>2</sup>  
Fliese  
▽40.00
- 016 Mehrzweckraum  
GFL: 56,58 m<sup>2</sup>  
Fliese  
▽30.00

**LEGENDE:**

- Cat7 Leitung
  - VGA
  - JY(S/D) 4x2x0.8mm
  - Stereo-Chinch
  - Lausprecherleitung 2x2.5mm<sup>2</sup>
  - NYM 5x1.5
- A** Anschlussfeld mit HDMI, VGA, Audio  
**F** Drahtgebundene Fernbedienung für die Lautsprecher  
**S** Steuerung Lautsprecher in der abgehängten Decke


<b>PLANSALT</b>	<b>Schema Medientechnik Mehrzweckraum</b>	Plan-Nr. SCHE-009	Index
<b>BAUVERFAHREN</b>	Umbau und Sanierung des Heimatmuseums Untermarkt 10 82515 Wolfraustraßen		
<b>BAUHER</b>	Städtische Wohnungsbau- und Verwaltungsgesellschaft mbH Margeritestraße 1 82515 Wolfraustraßen		
<b>INGENIEURBÜRO MARCUS KLINGLER</b> (Dipl.-Ing.)			
BEZUGSPUNKT: NETZENTRUM DER ENERGIELEITER-GERÄTESYSTEMTECHNIK 8371 Bergshausen Tel. 0897-9851 Fax 0897-1631			
<b>AUSFÜHRUNGSPLAN</b>			
Index	Datum	Name	Änderung
Methab. 1:75			Datum bearb. 04.03.2011
Name			MKS


L:\Ute\_Projekte\Ute\Wohnungsbau\Heimatmuseum\Grundriss

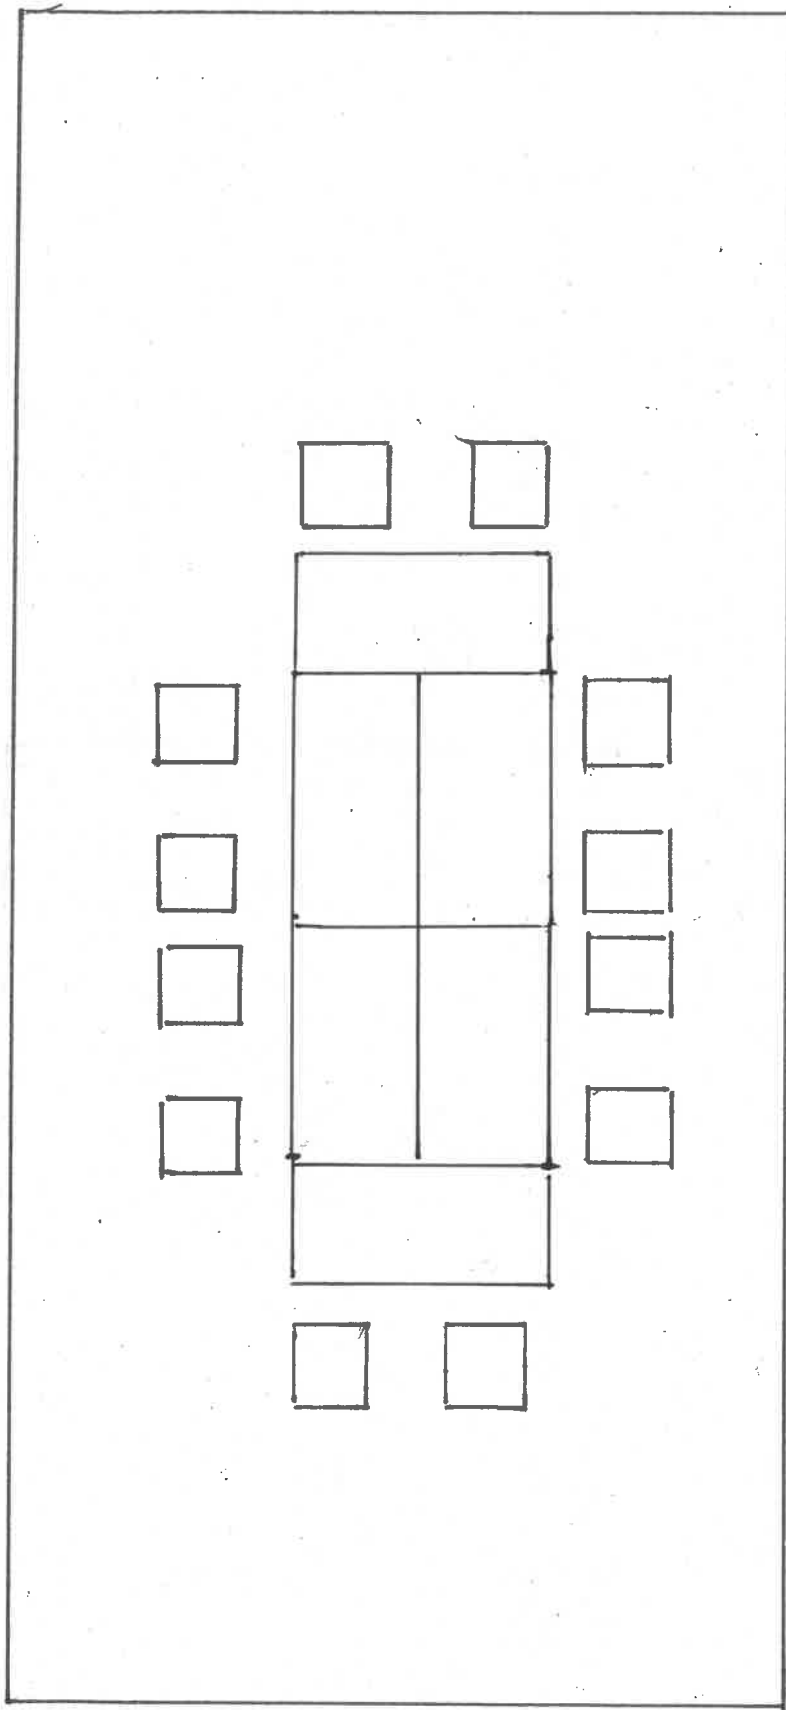


Block 12 Teilnehmer

Parlamentarisch 16 Teilnehmer

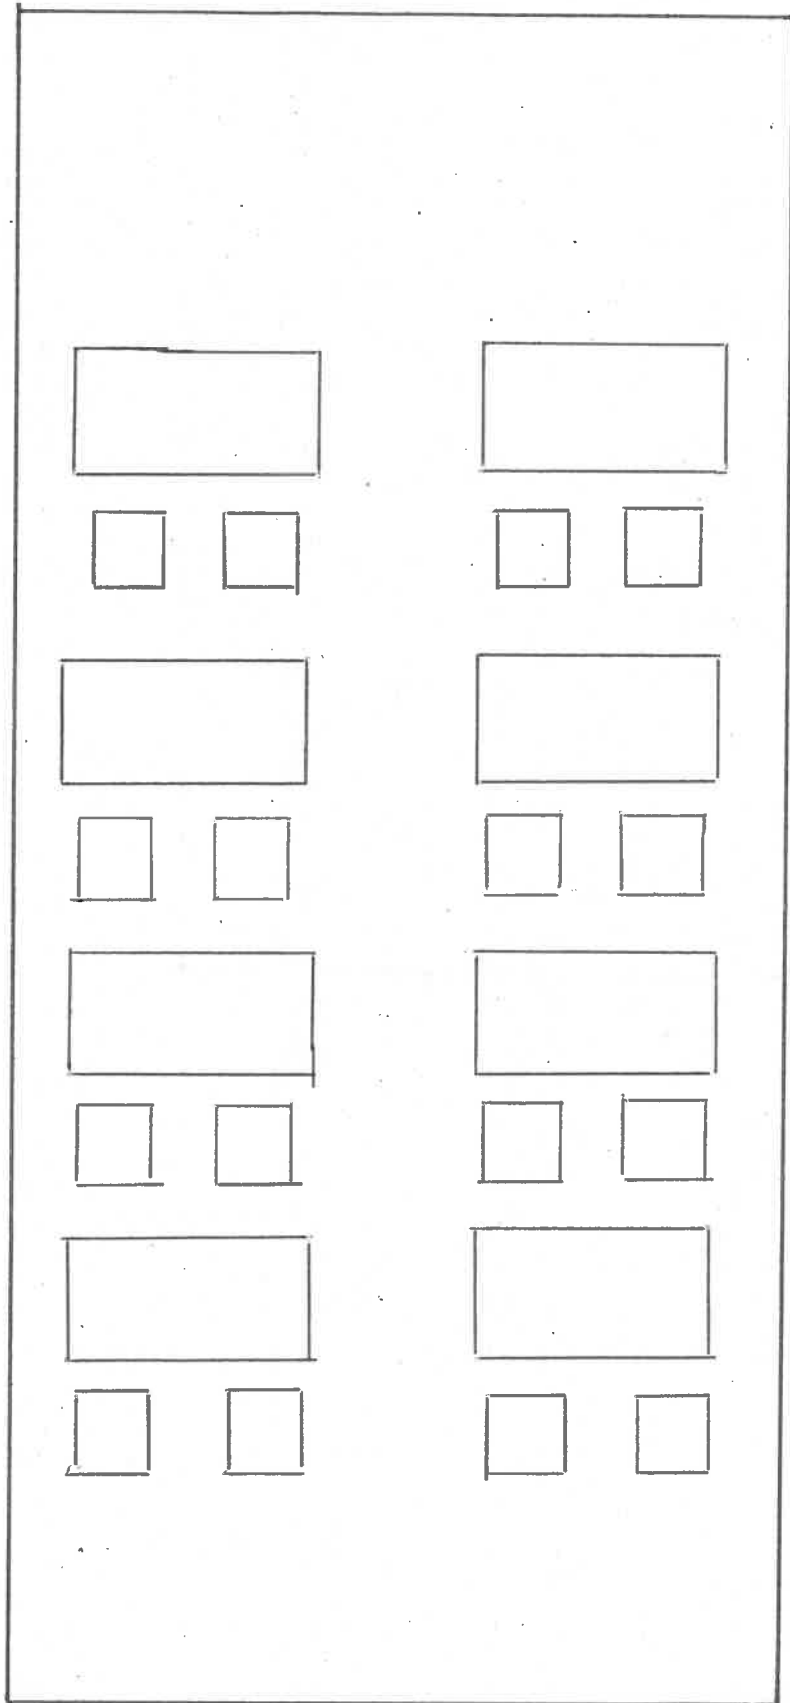


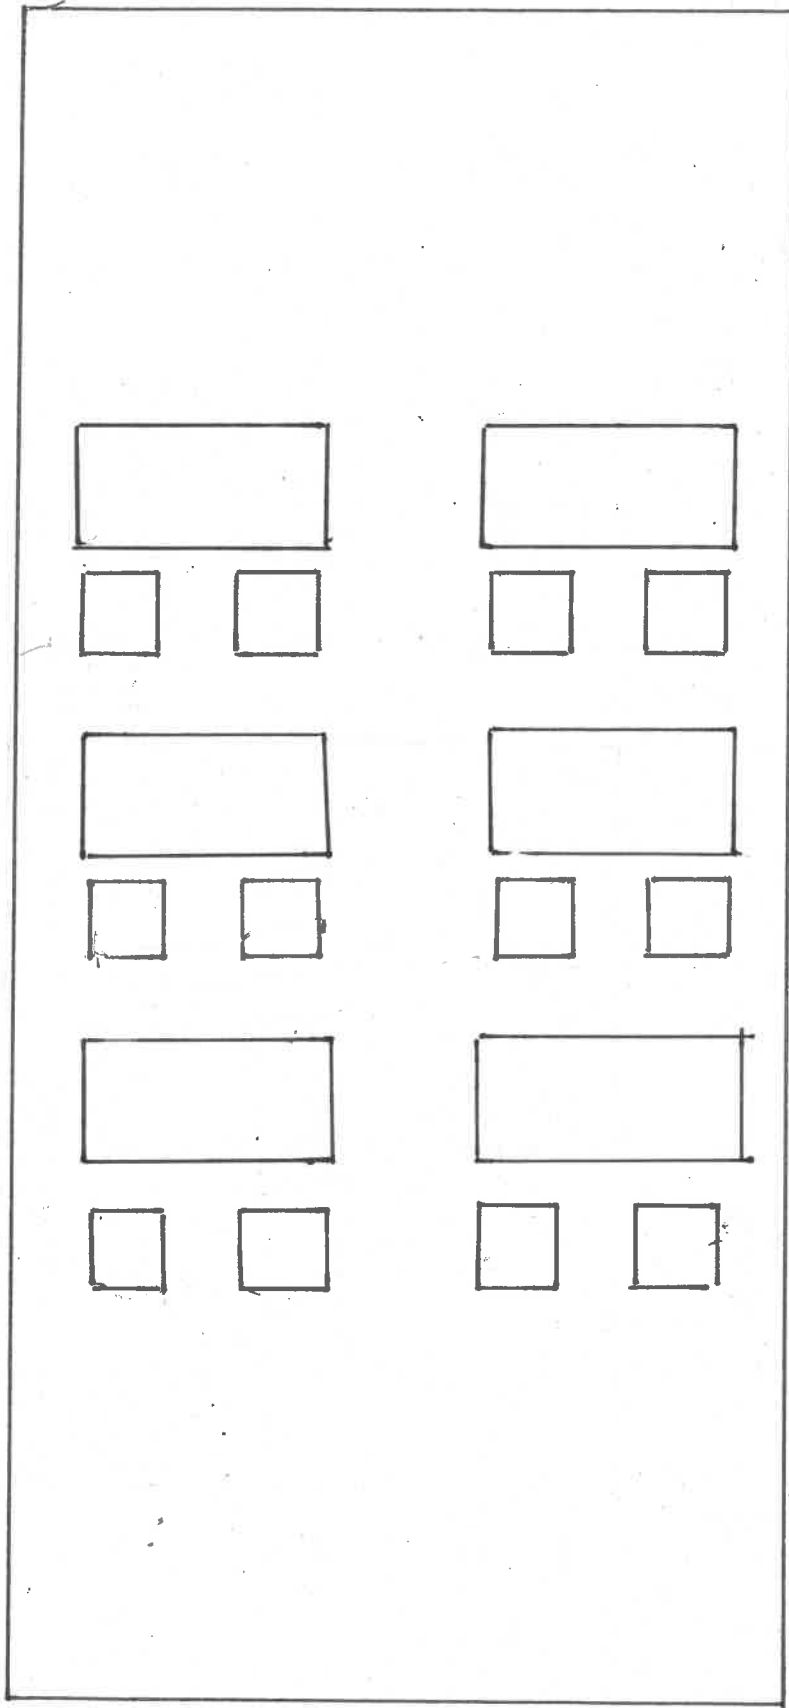


Parlamentarisch 12 Teilnehmer

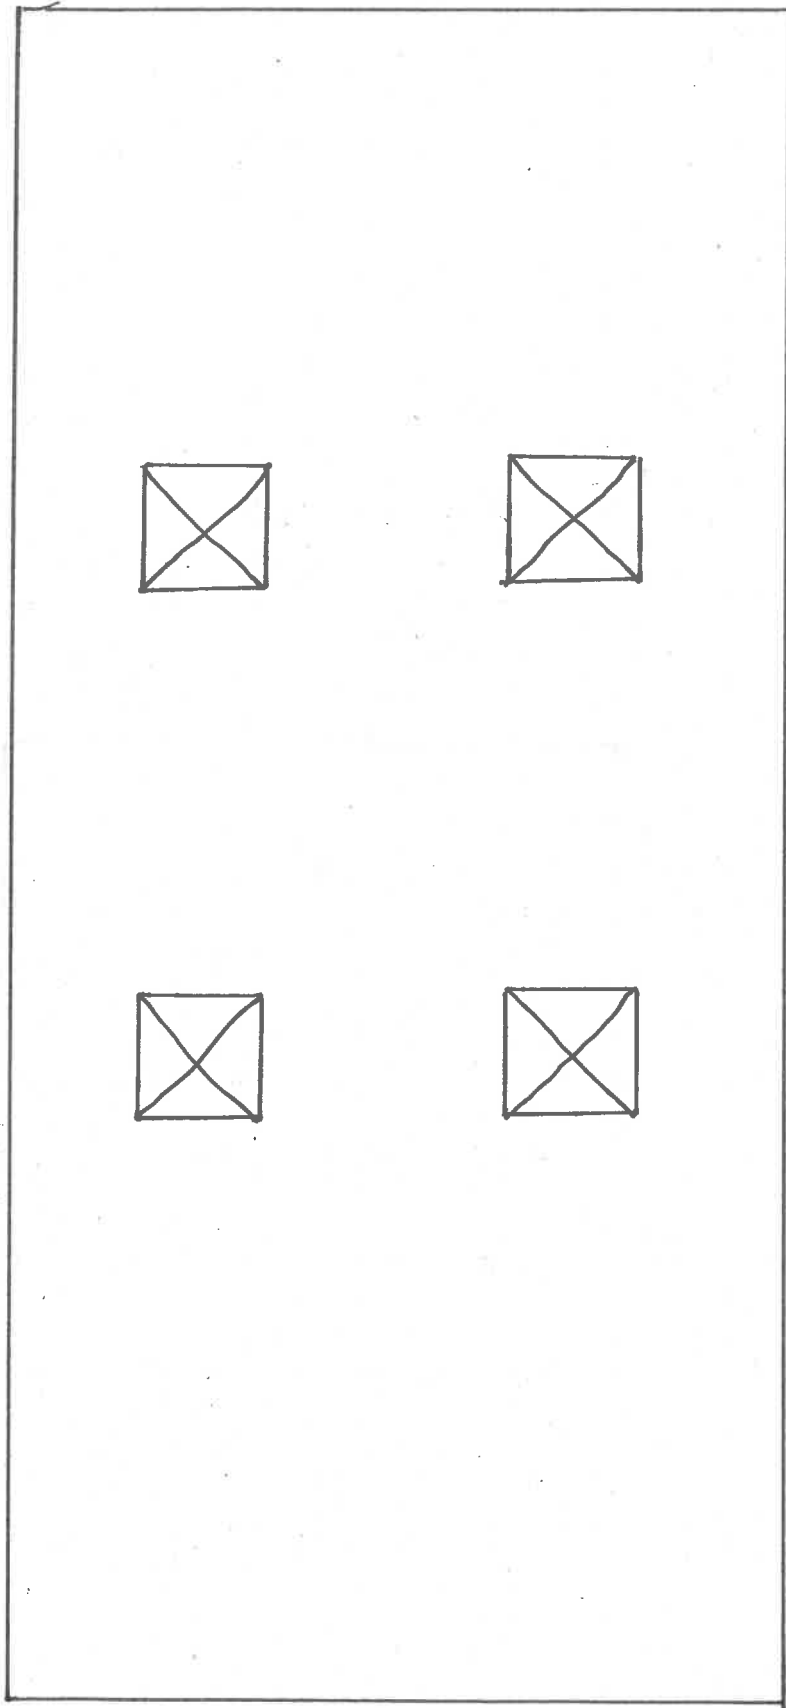

Stehempfang mit 4 Stehbeinen

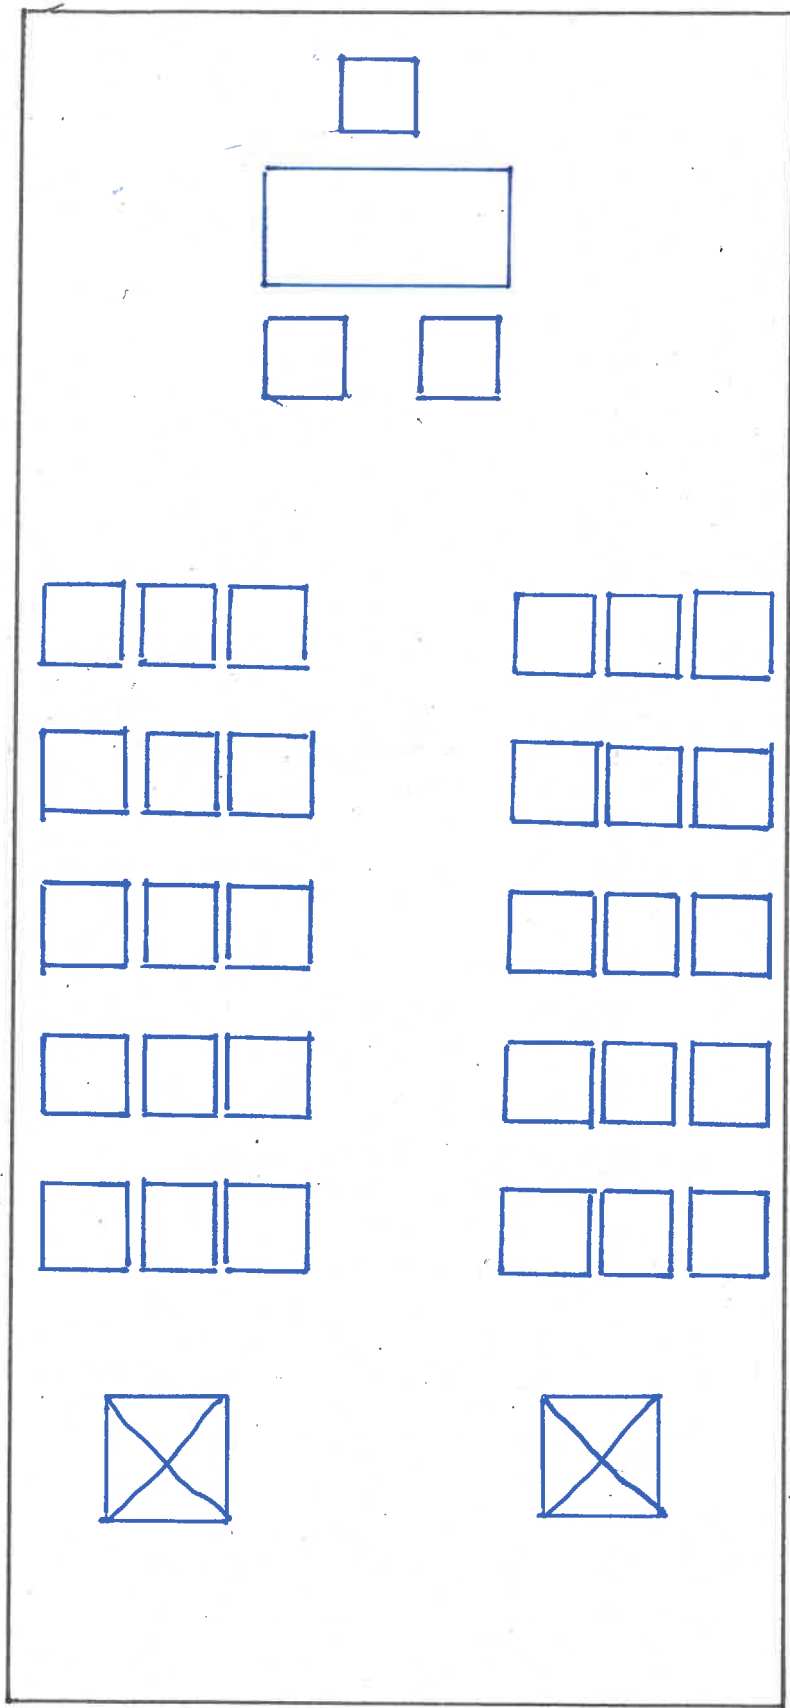


Travung: Brautpaar + 30 Gäste  
+ evtl. 2 Stehtische für Empfang

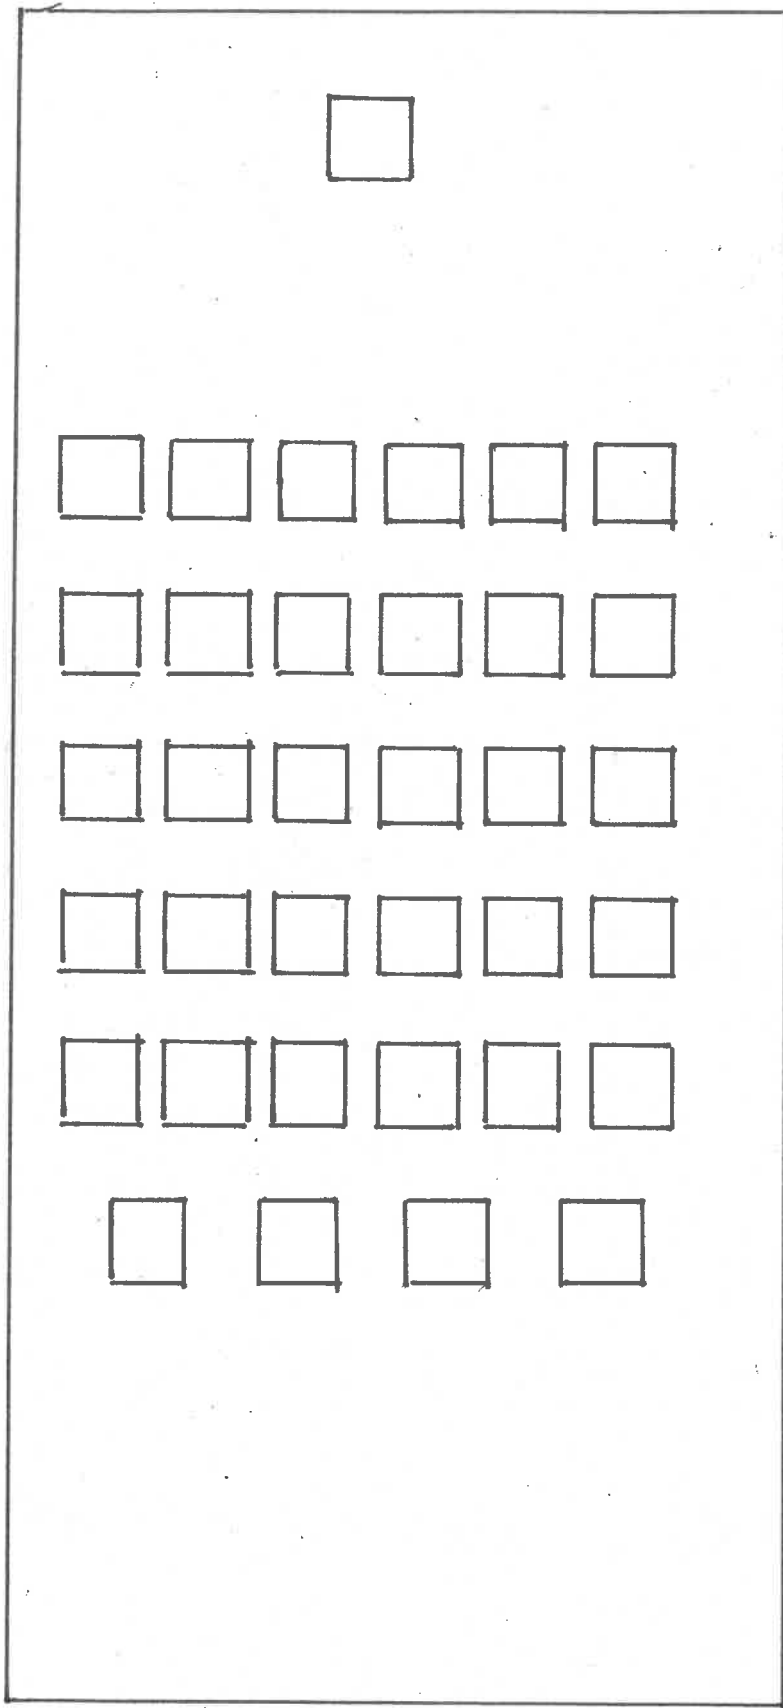

Theaterbestuhlung 34 + Vortragender



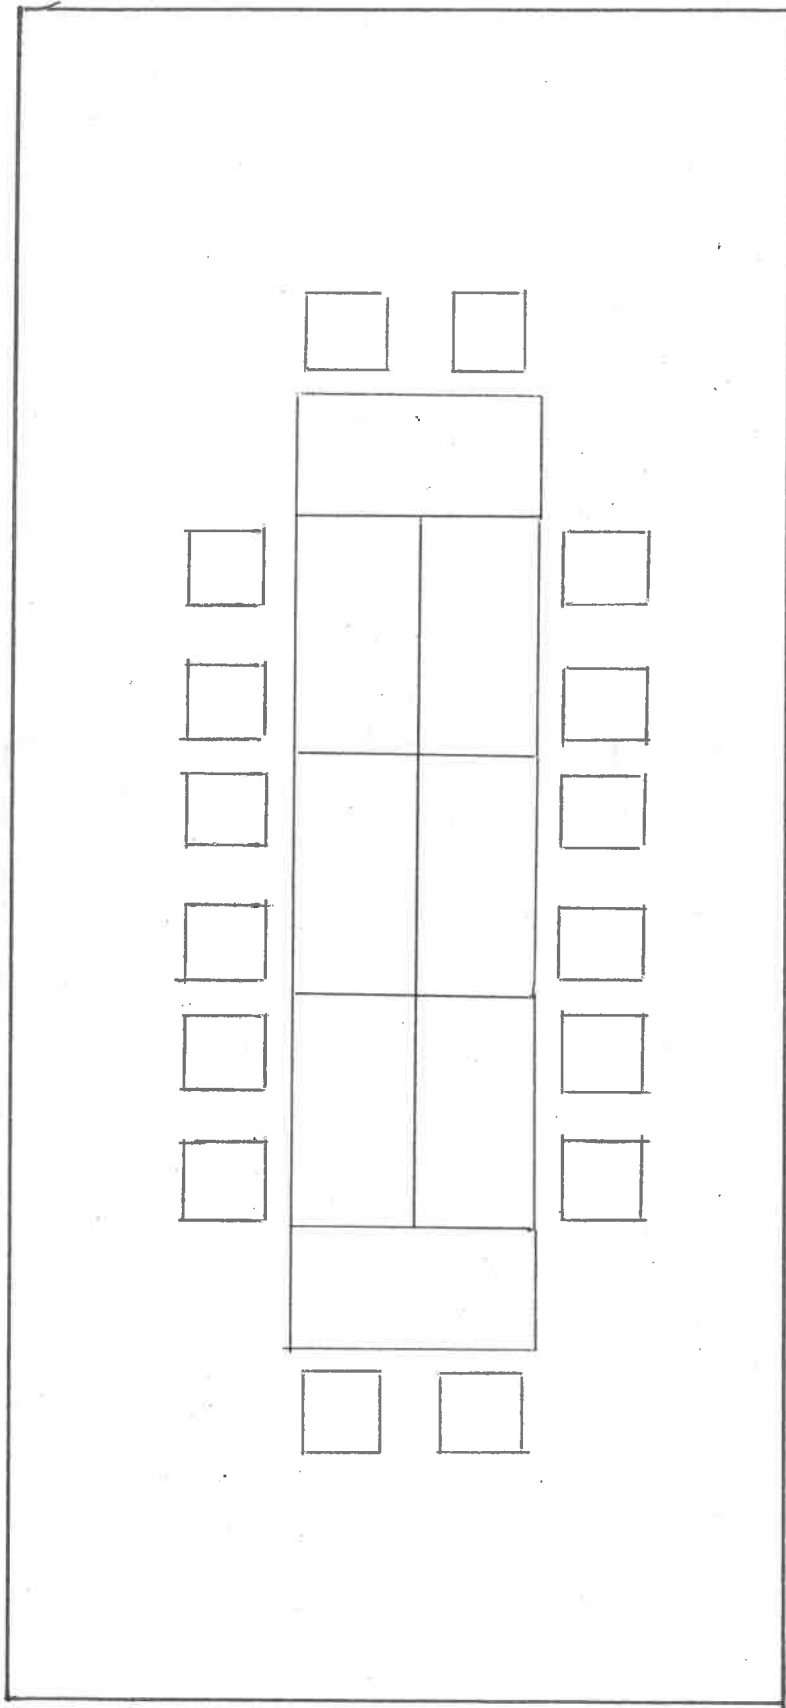

Block

16 Teilnehmer